






Vorentwurf

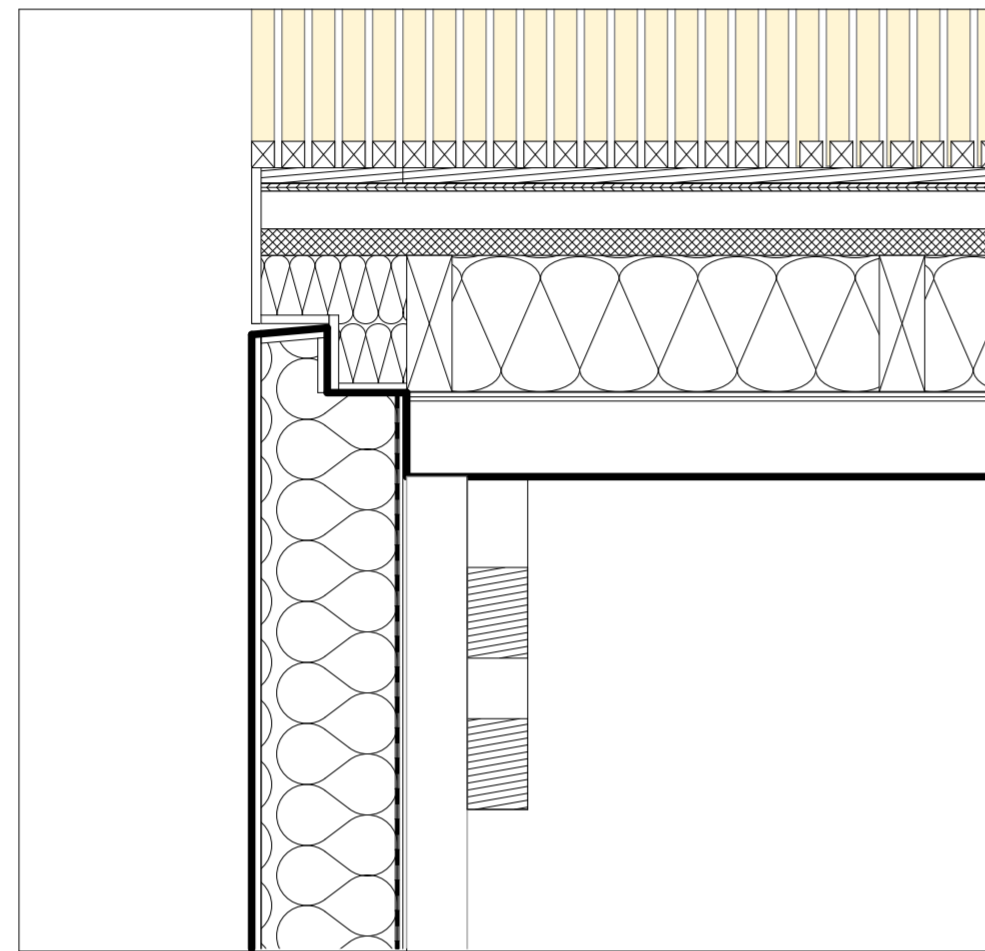


Anschluss Wand - Dach  
M 1:10

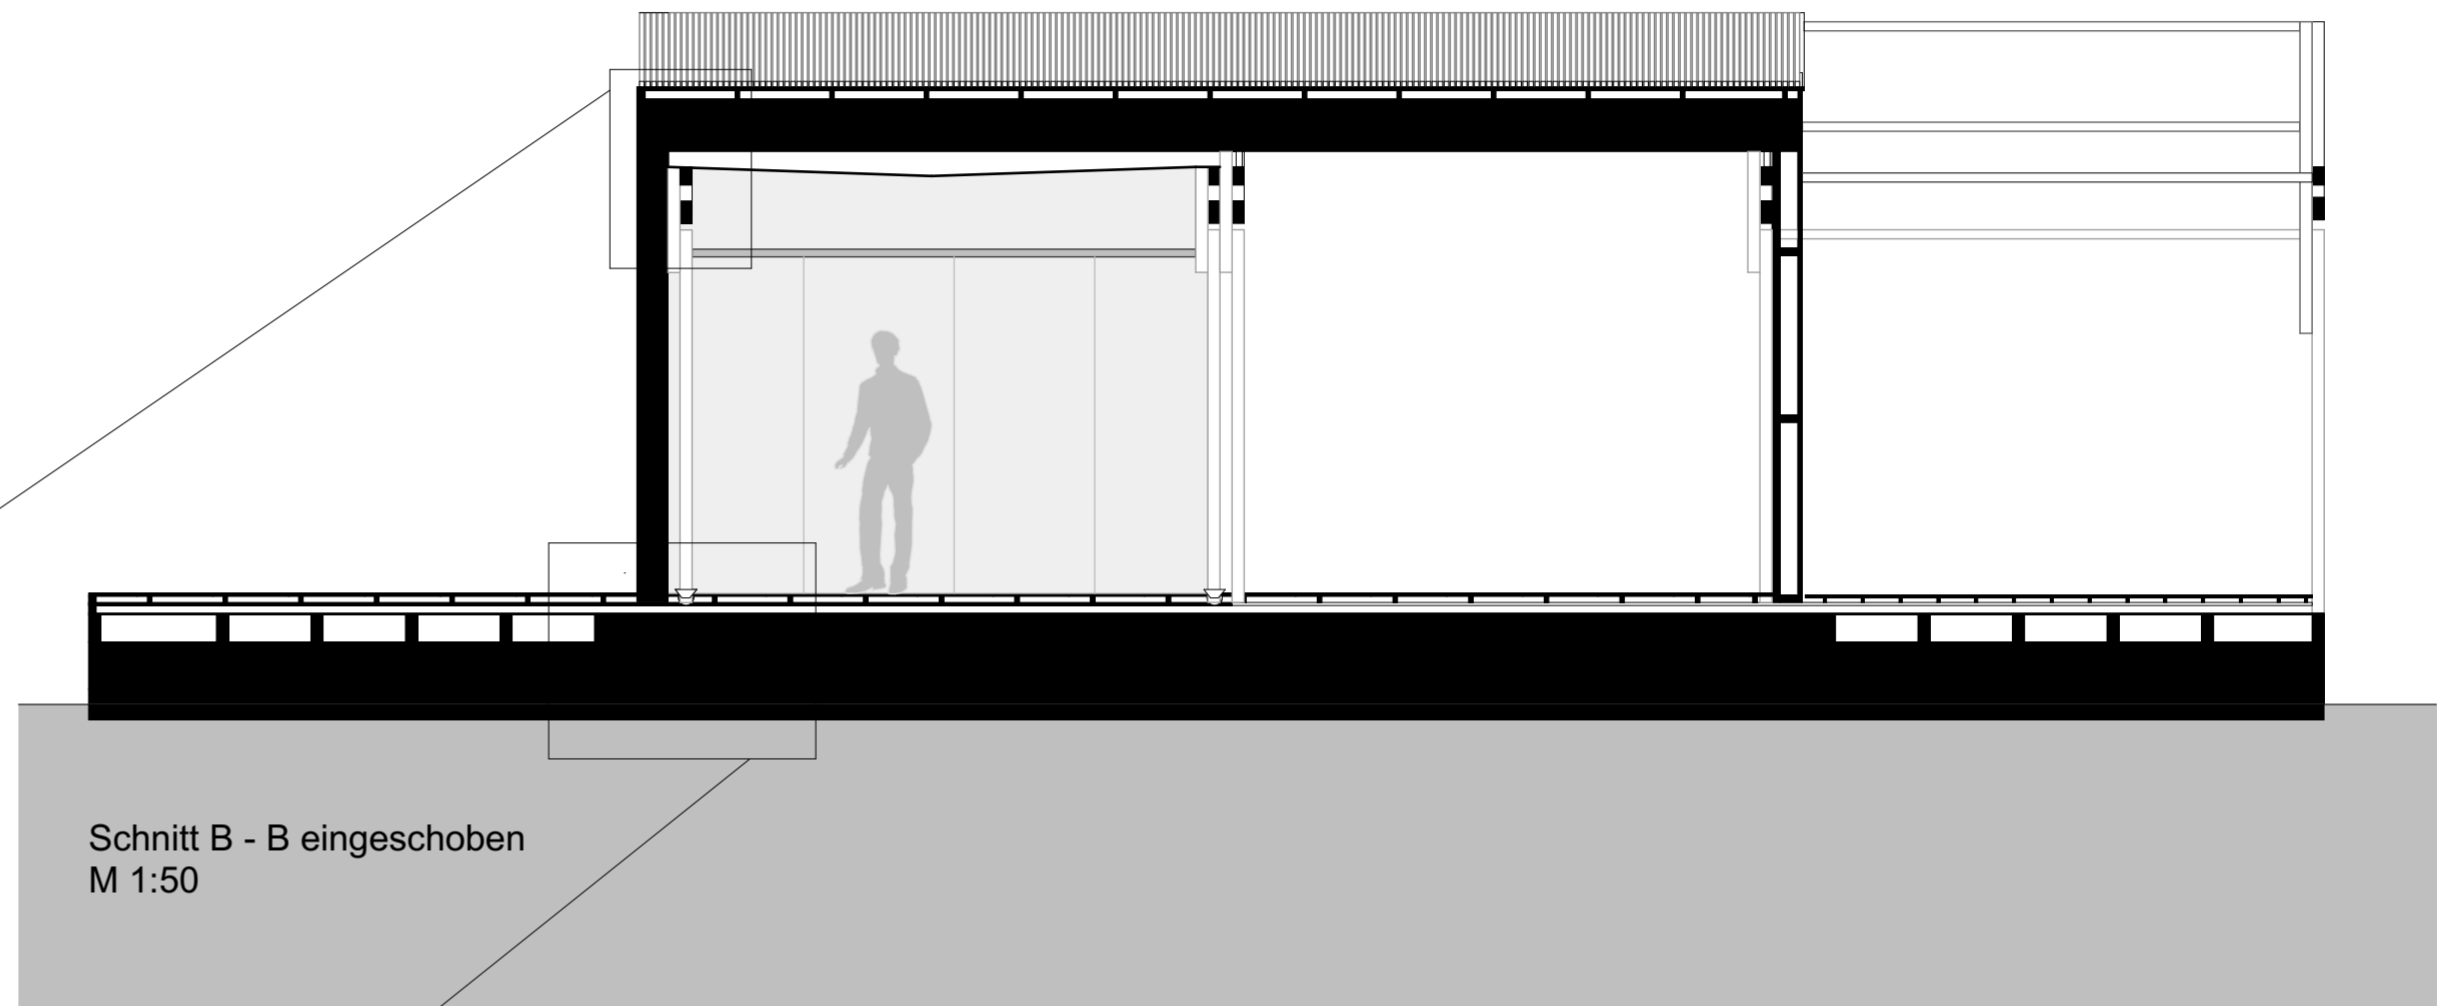

Schnitt B - B eingeschoben  
M 1:50

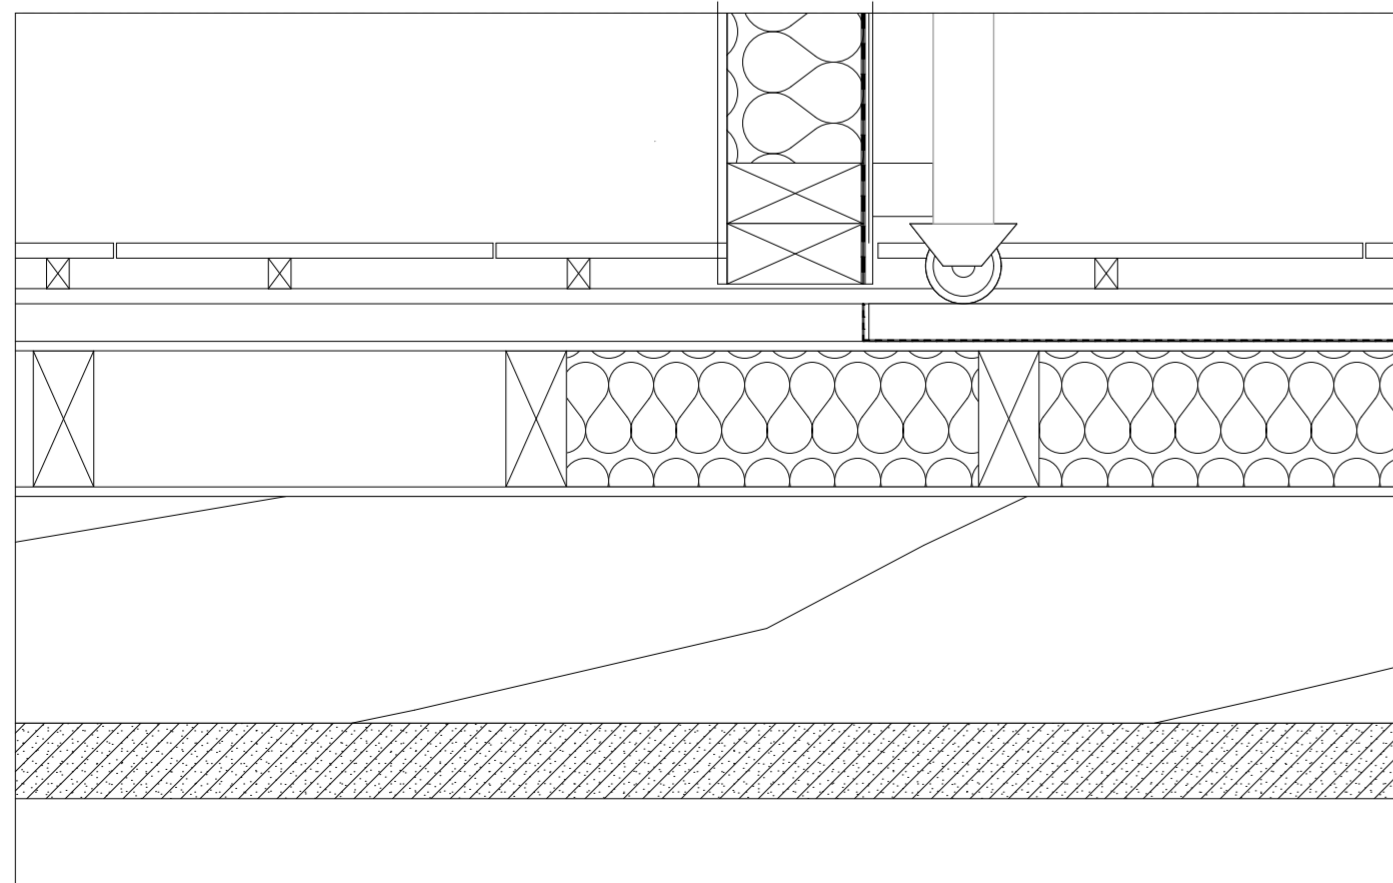

Anschluss Boden - Wand mit Schiene  
M 1:10

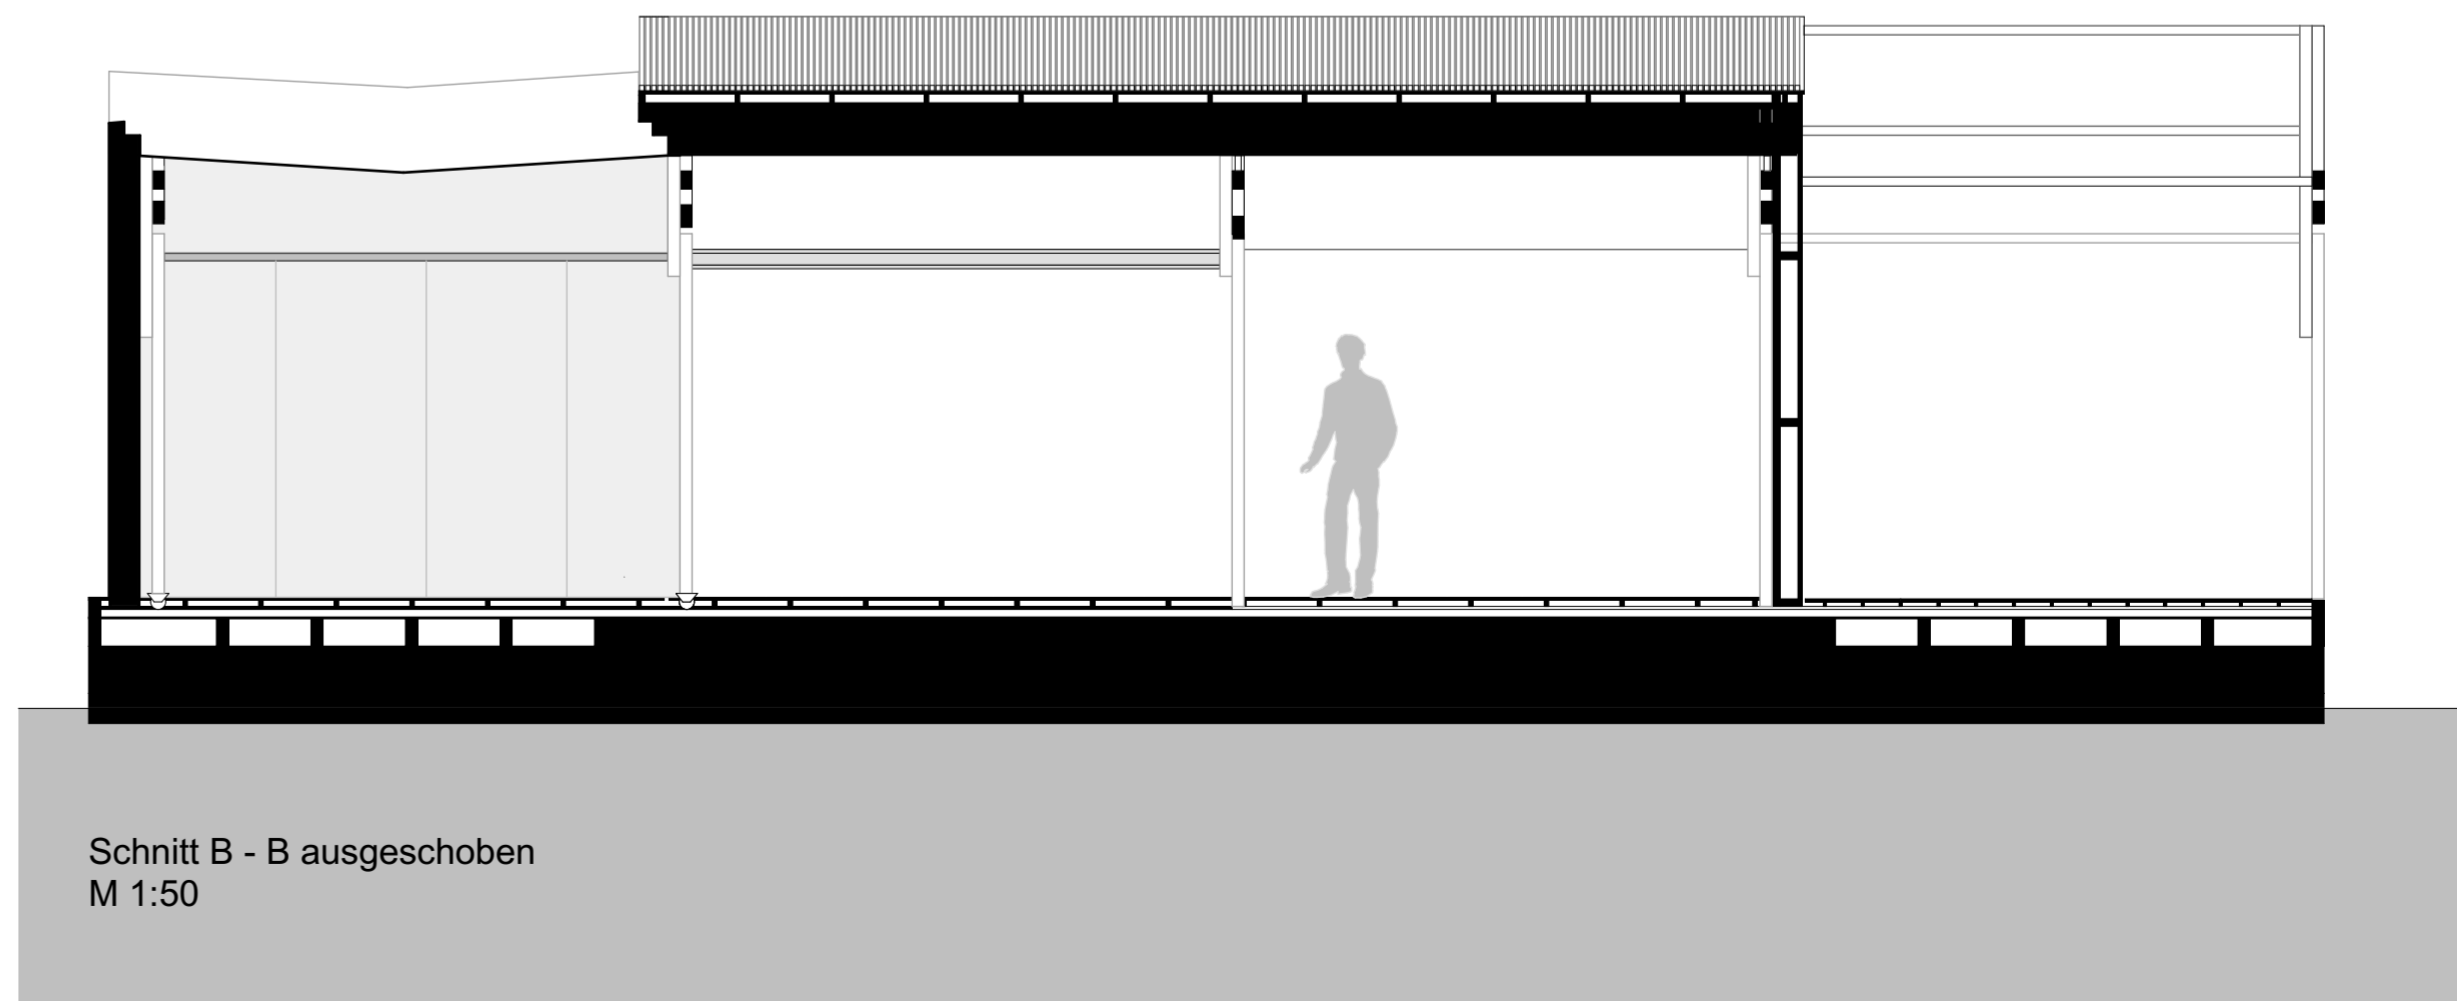

Schnitt B - B ausgeschoben  
M 1:50