


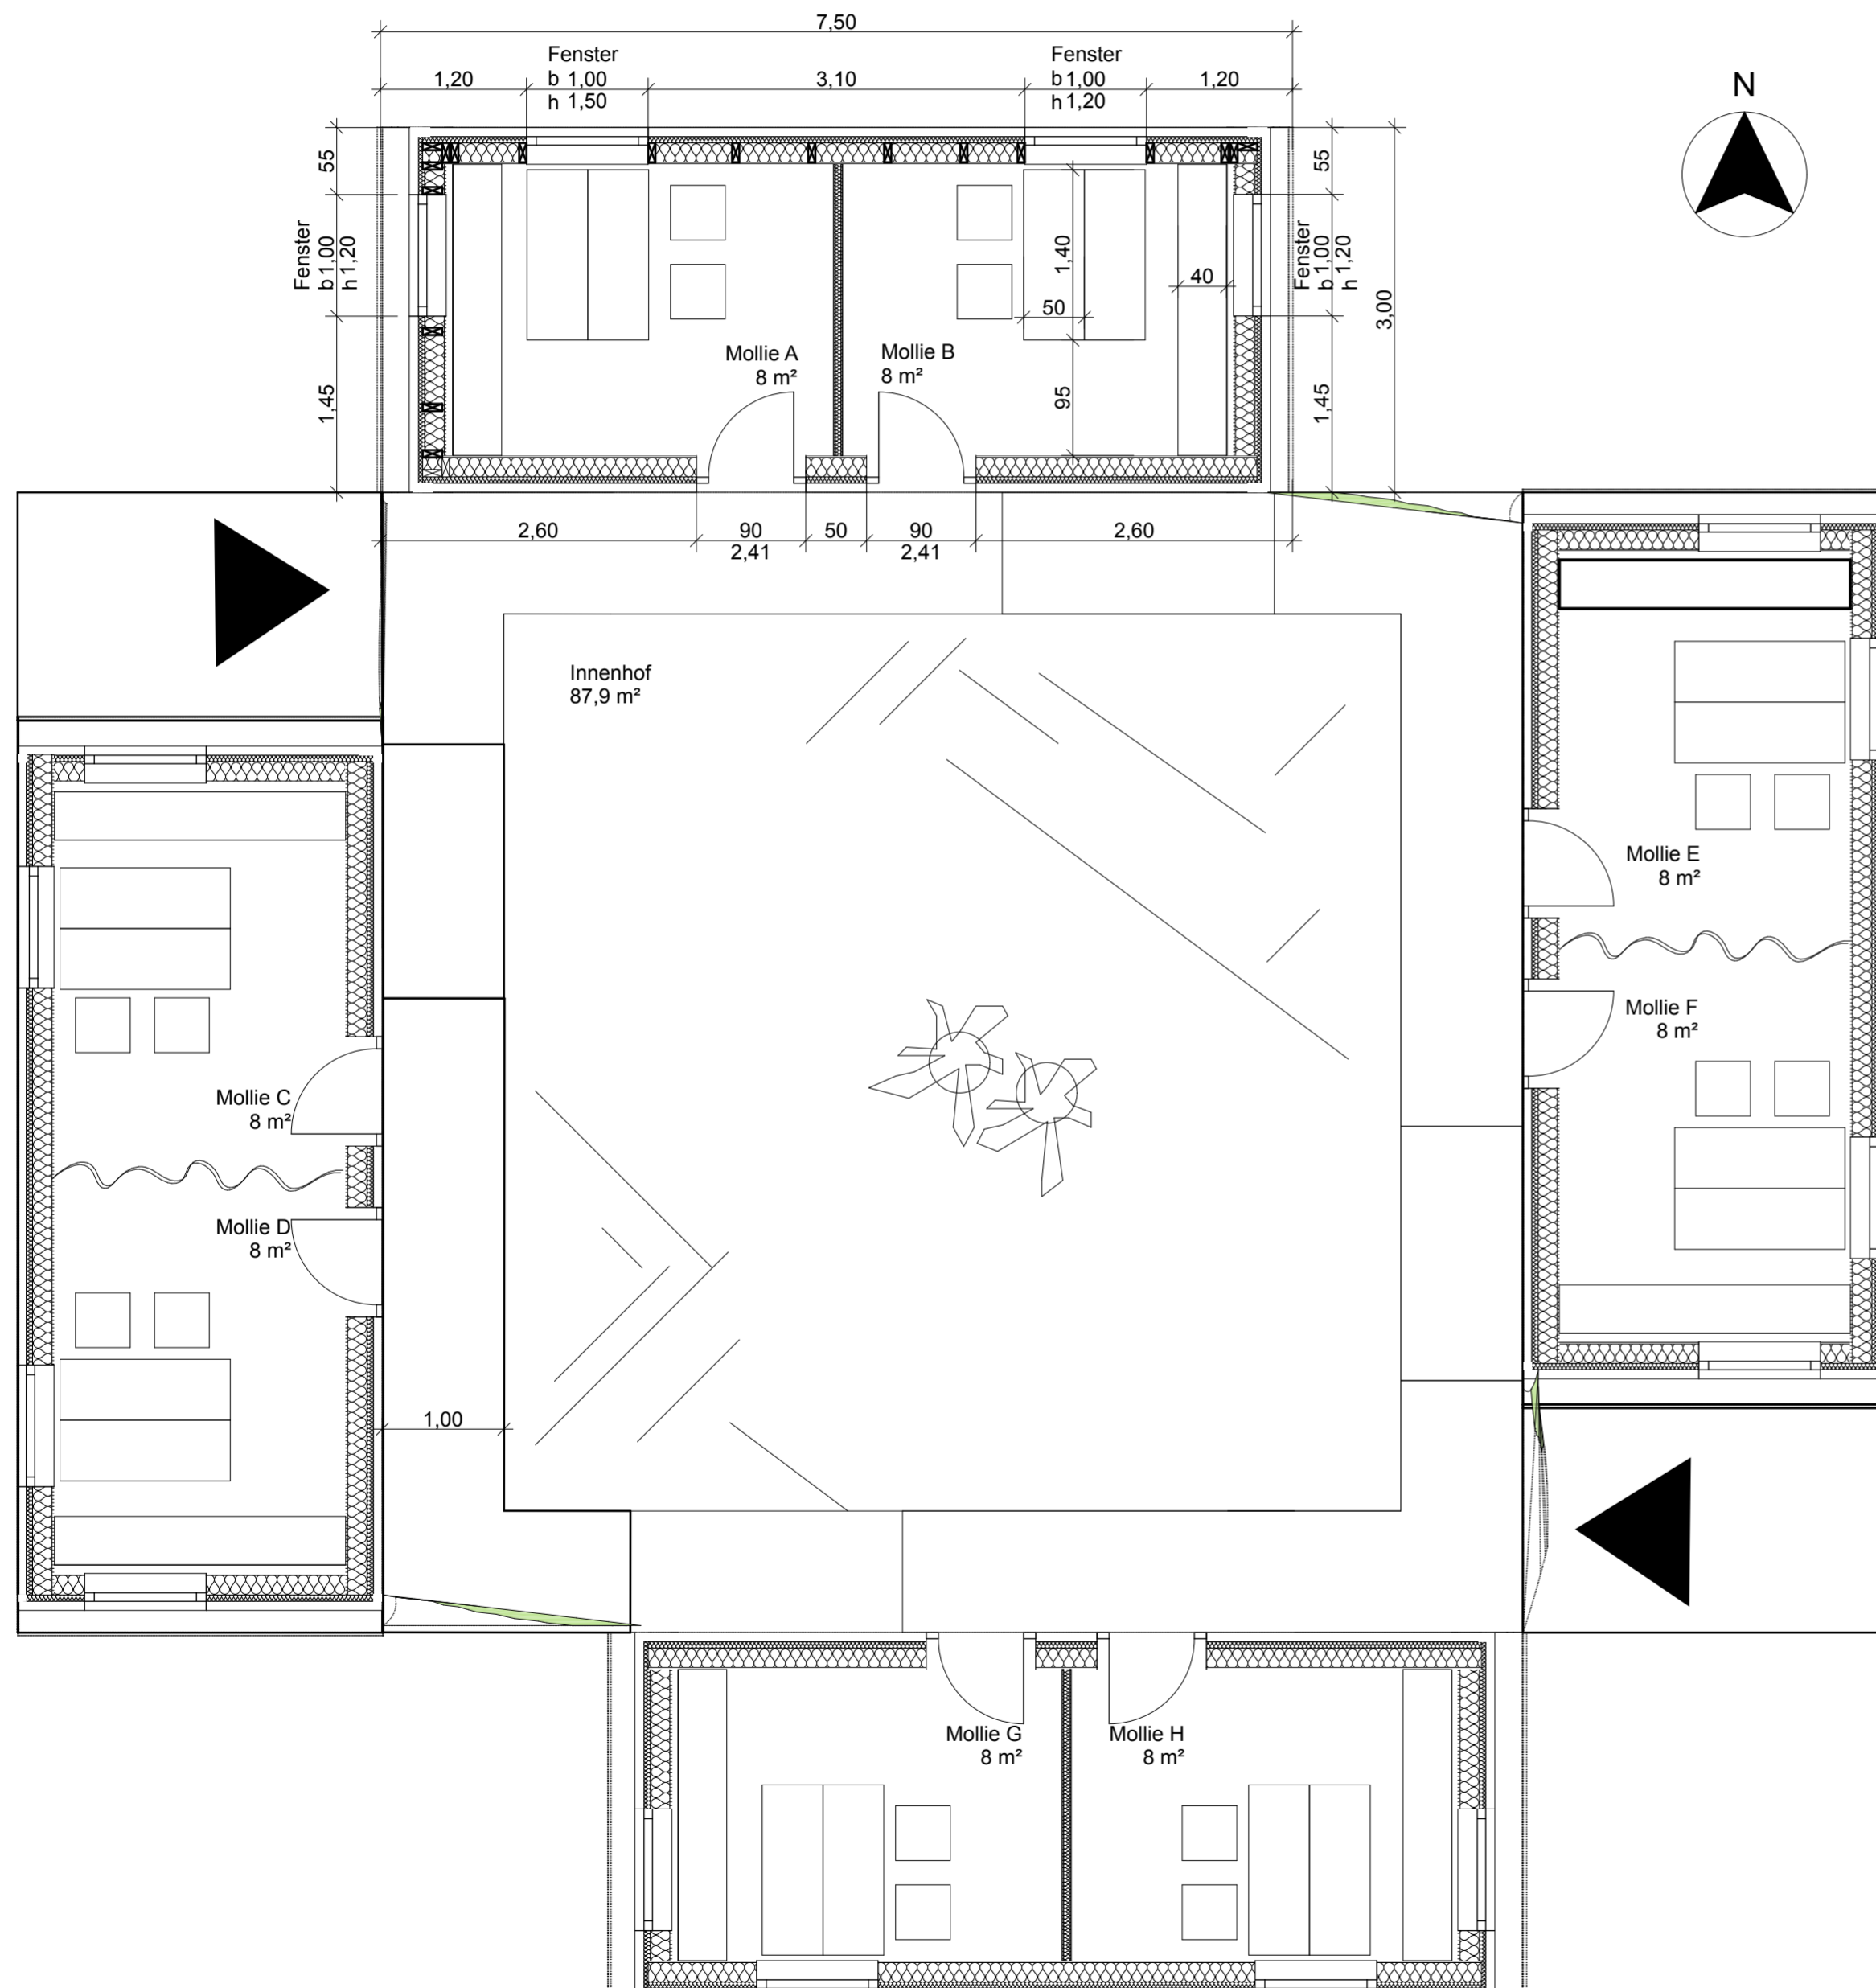

Vorentwurf

GRUNDRISS



Perspektive Innenraum Box



Perspektive Innenraum Zelt

