Vorentwurf

SCHNITT B

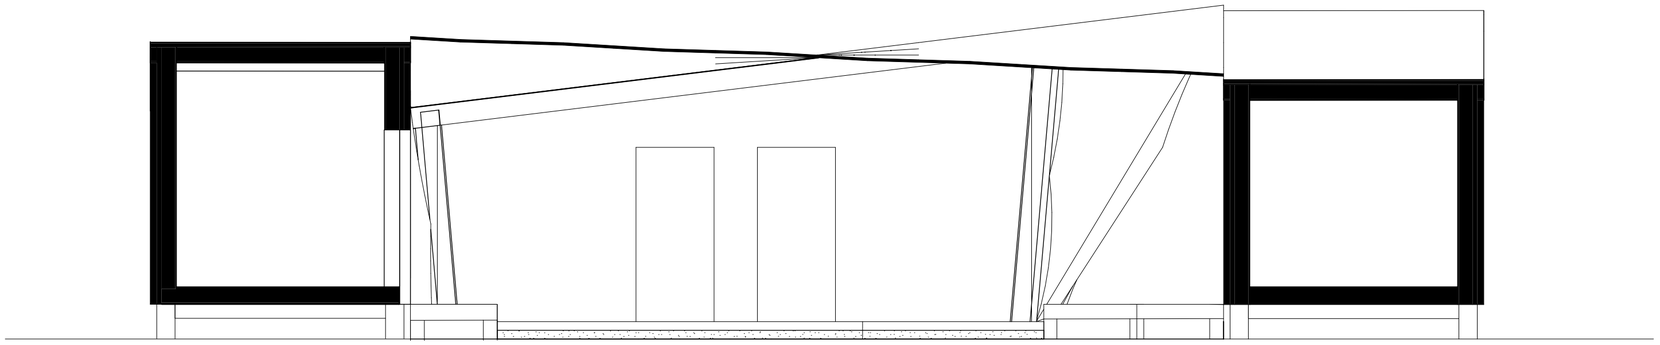

AUFBAU BOX

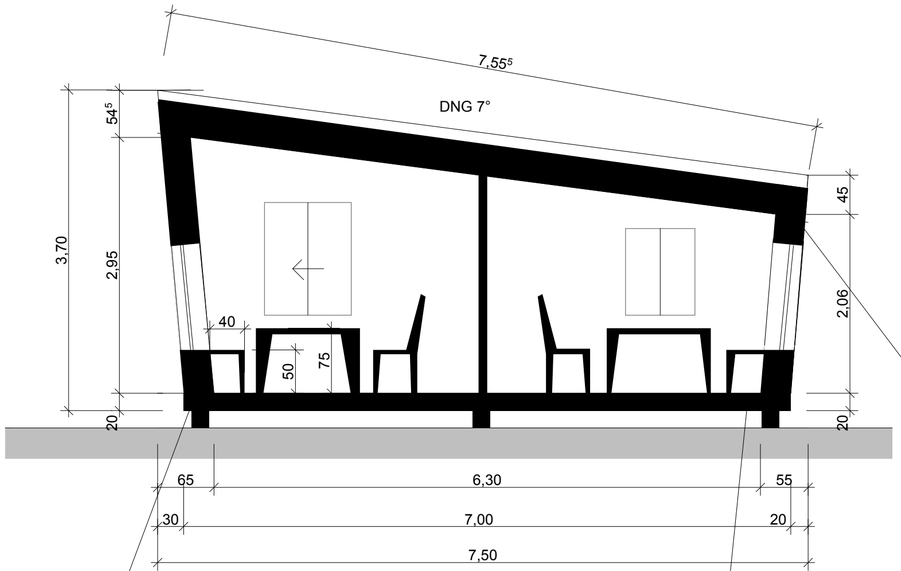

D01 Wand

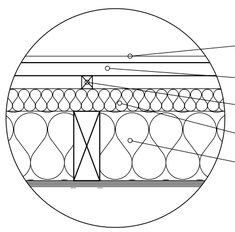

Wandaufbau

Fassadenbekleidung

Traglattung, 30mmx 25mm

Konterlattung 30mmx25mm, Mittelachse Abstand 625 mm
Hinterlüftung

Unterdeckplatte, Holzfaser 0,048 W/mk, 52 mm

Dämmung 160 mm, Abstand Holzbalken Mittelachse: 625 mm

D02 Boden

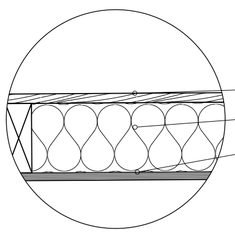

Bodenaufbau

entweder OSB 22 mm oder
2,5 cm Schalung, 3 cm Trittschalldämmung und Nutzbelag 1cm

Dämmung 160 mm, Abstand Holzbalken Mittelachse: 625 mm

OSB oder Ähnliches 18 mm

D03 Dach

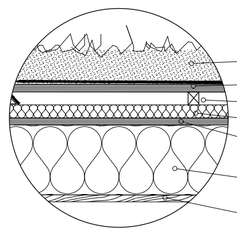

Substrat mit Trennvlies 80mm

OSB/Holzschalung 18 mm

Luftschicht, bewegt 30 mm

Unterdeckplatte, Holzfaser 0,048 W/mk, 35 mm

Holzschalung 18 mm

Zwischensparrenämmung 160 mm
Abstand Mittelachse 625 mm

Sperrholz oder Ähnliches ca. 18 mm